


1	2	3	4
5	6	7	8
9	10	11	12

ELBİSTAN
(KAHRAMANMARAŞ)

L38-d-04-c-4-a

L38-d-04-c-1-a

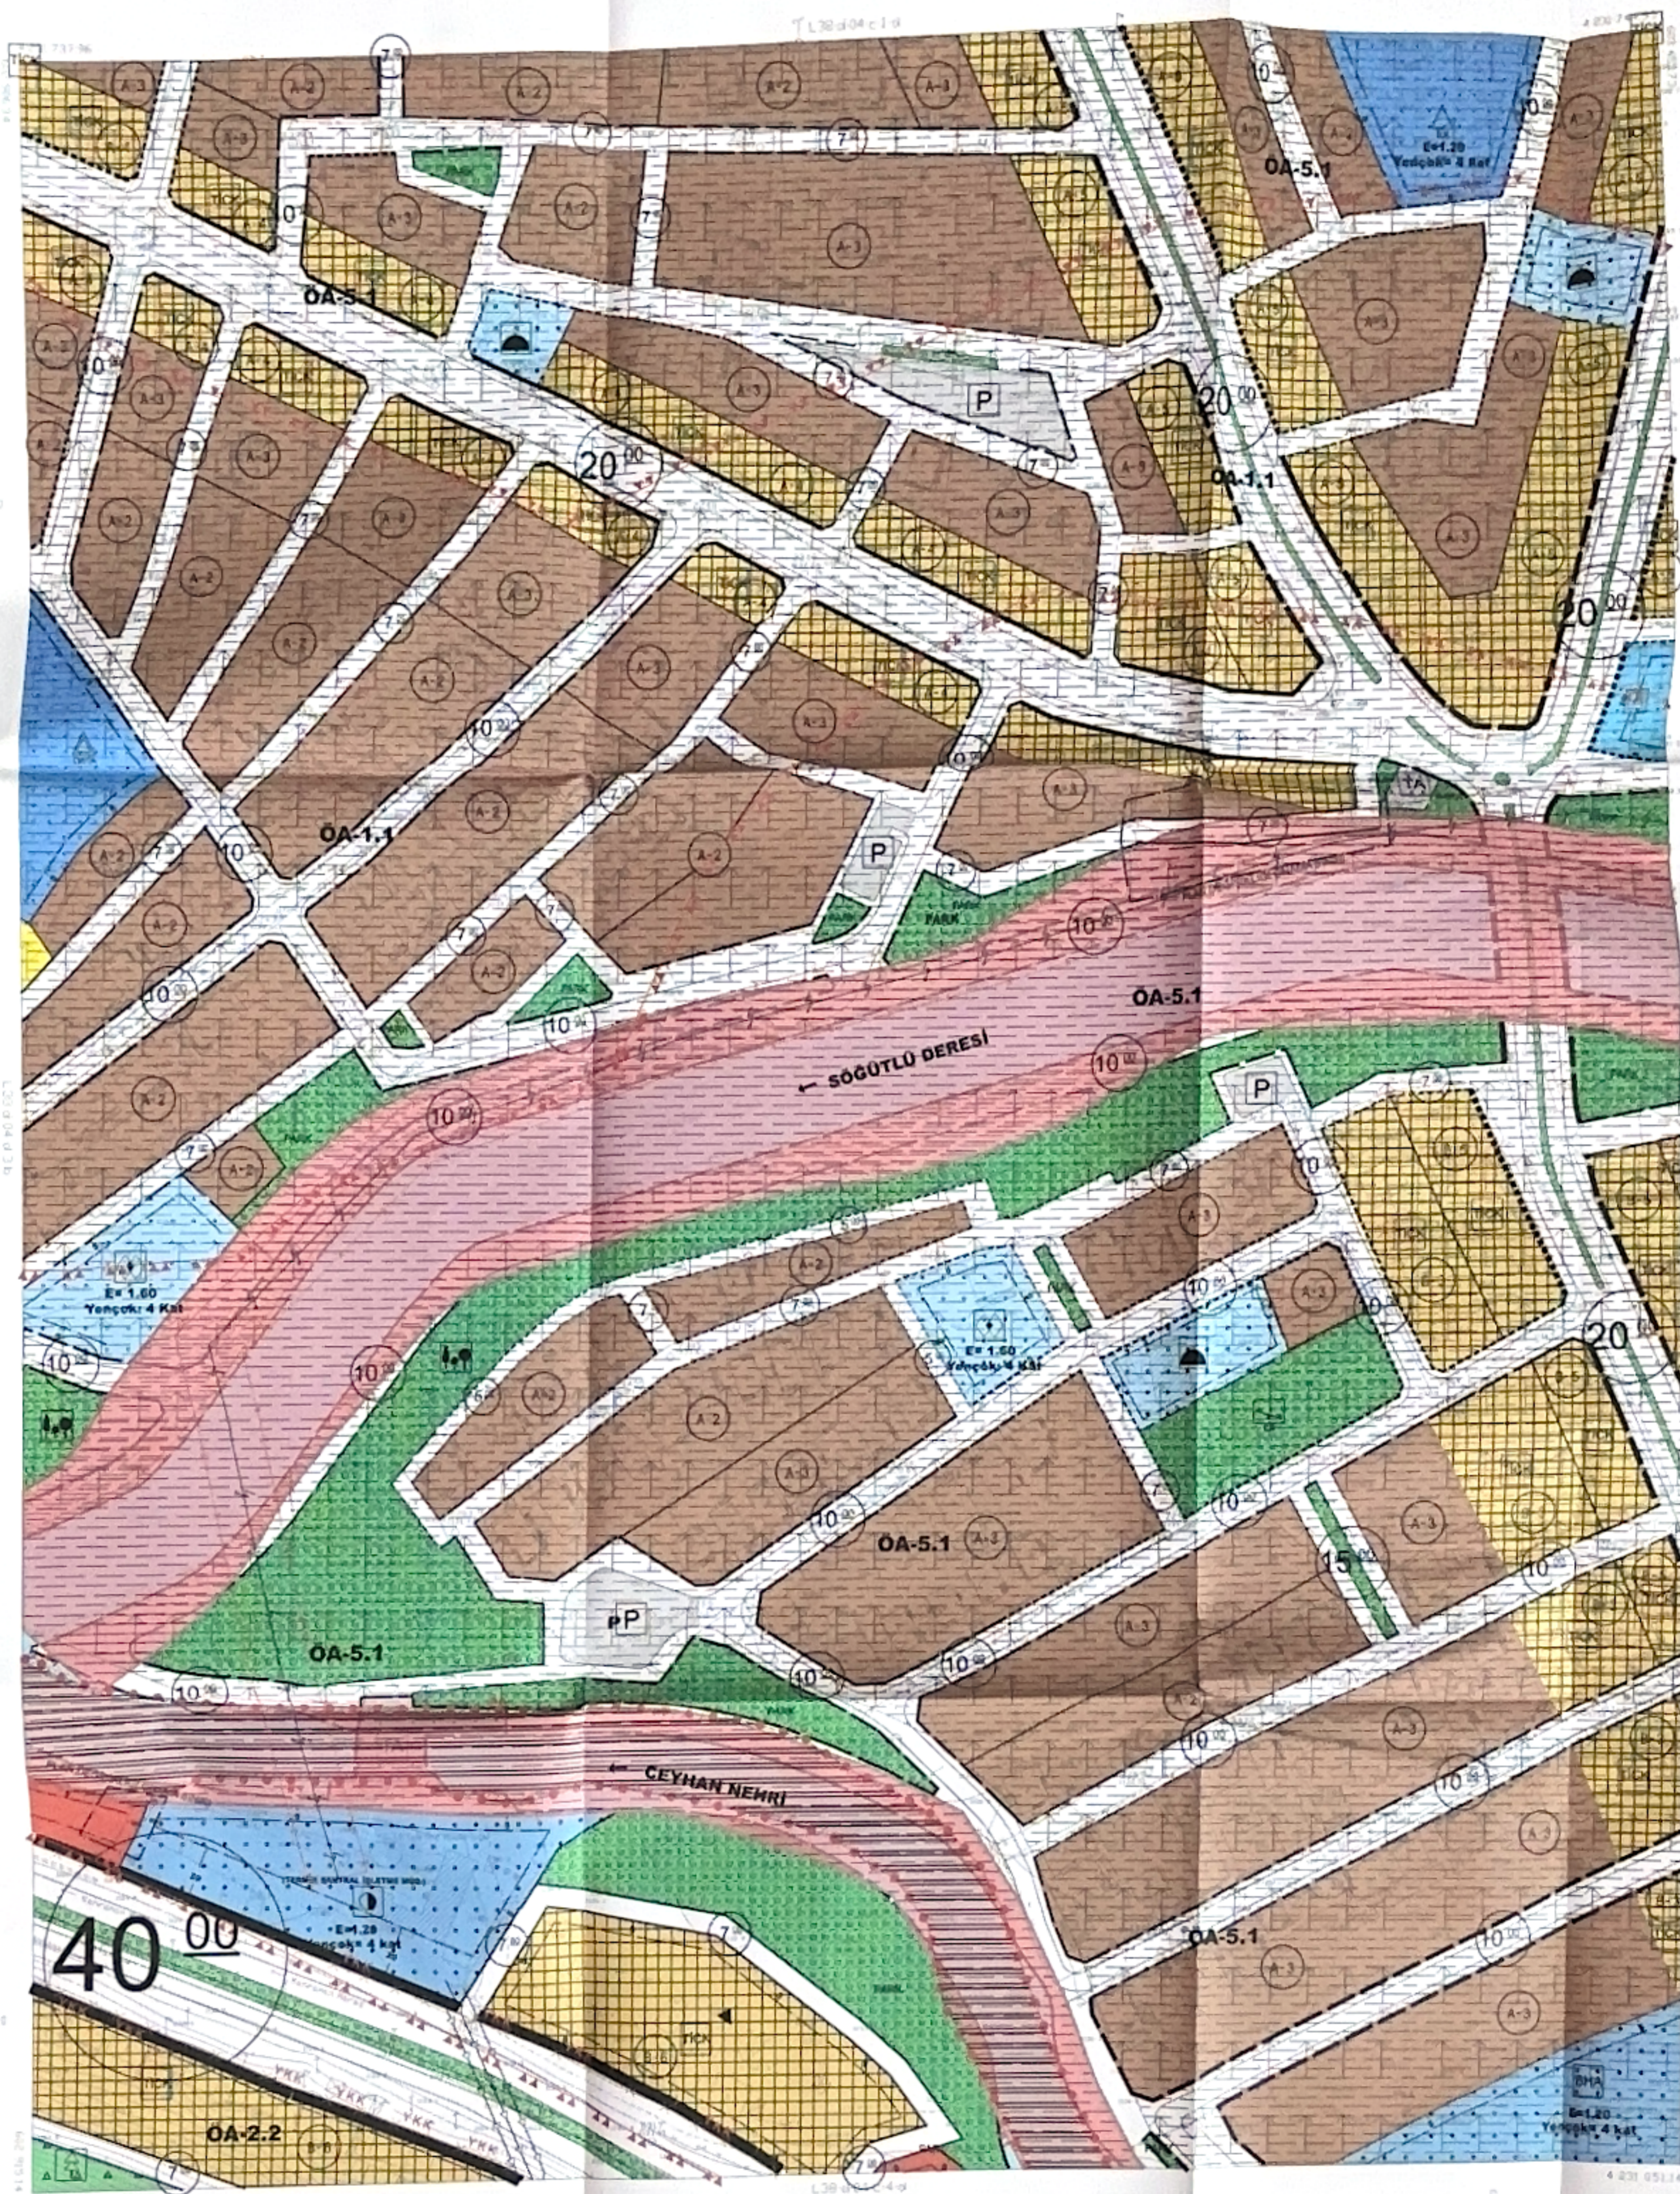

İNŞAAT BAKANLIĞI MÜHÜRÜ
1/1000
26/08/2025



İÇİŞİLERİ BAKANLIĞI MÜHÜRÜ
MÜHÜRÜ
1/1000
26/08/2025

Plan İşlem Numarası: **04.23.4.6110.3.3.5**

Plan Yapan	Proje Sorumlusu	Ölçe Kaya/No	Yerleşim
MEDATADIR	B. ŞUBA (Sivir Planları)	2205	


ELBİSTAN BELEDİYESİNİN
E.T. 05.000/2016 3340/11
ve diğer kararları ile

BOYKÖŞEYER BELEDİYESİ
Kahramanmaraş Büyükşehir Belediyesi Planlama Bülteni
Muhafaza Bölümü

ELBİSTAN BELEDİYESİ
E.T. 05.000/2016 3340/11 ve diğer kararları ile
E.T. 05.000/2016 3340/11 ve diğer kararları ile

BOYKÖŞEYER BELEDİYESİ
E.T. 05.000/2016 3340/11 ve diğer kararları ile
E.T. 05.000/2016 3340/11 ve diğer kararları ile

26.08.2025 06.06.2025

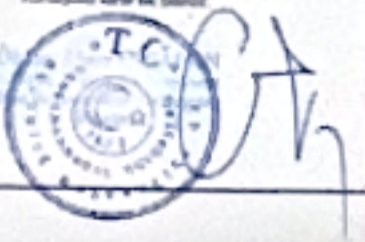

1/1000

ELBİSTAN L38-d-04-c-4-a
(KAHRAMANMARAŞ)